

# Prilog 1

---

**Došlić, Ivan**

**Supplement / Prilog**

*Publication year / Godina izdavanja:* **2017**

*Permanent link / Trajna poveznica:* <https://urn.nsk.hr/urn:nbn:hr:119:625033>

*Rights / Prava:* [In copyright](#)



*Download date / Datum preuzimanja:* **2021-03-02**



*Repository / Repozitorij:*

[Faculty of Transport and Traffic Sciences -  
Institutional Repository](#)



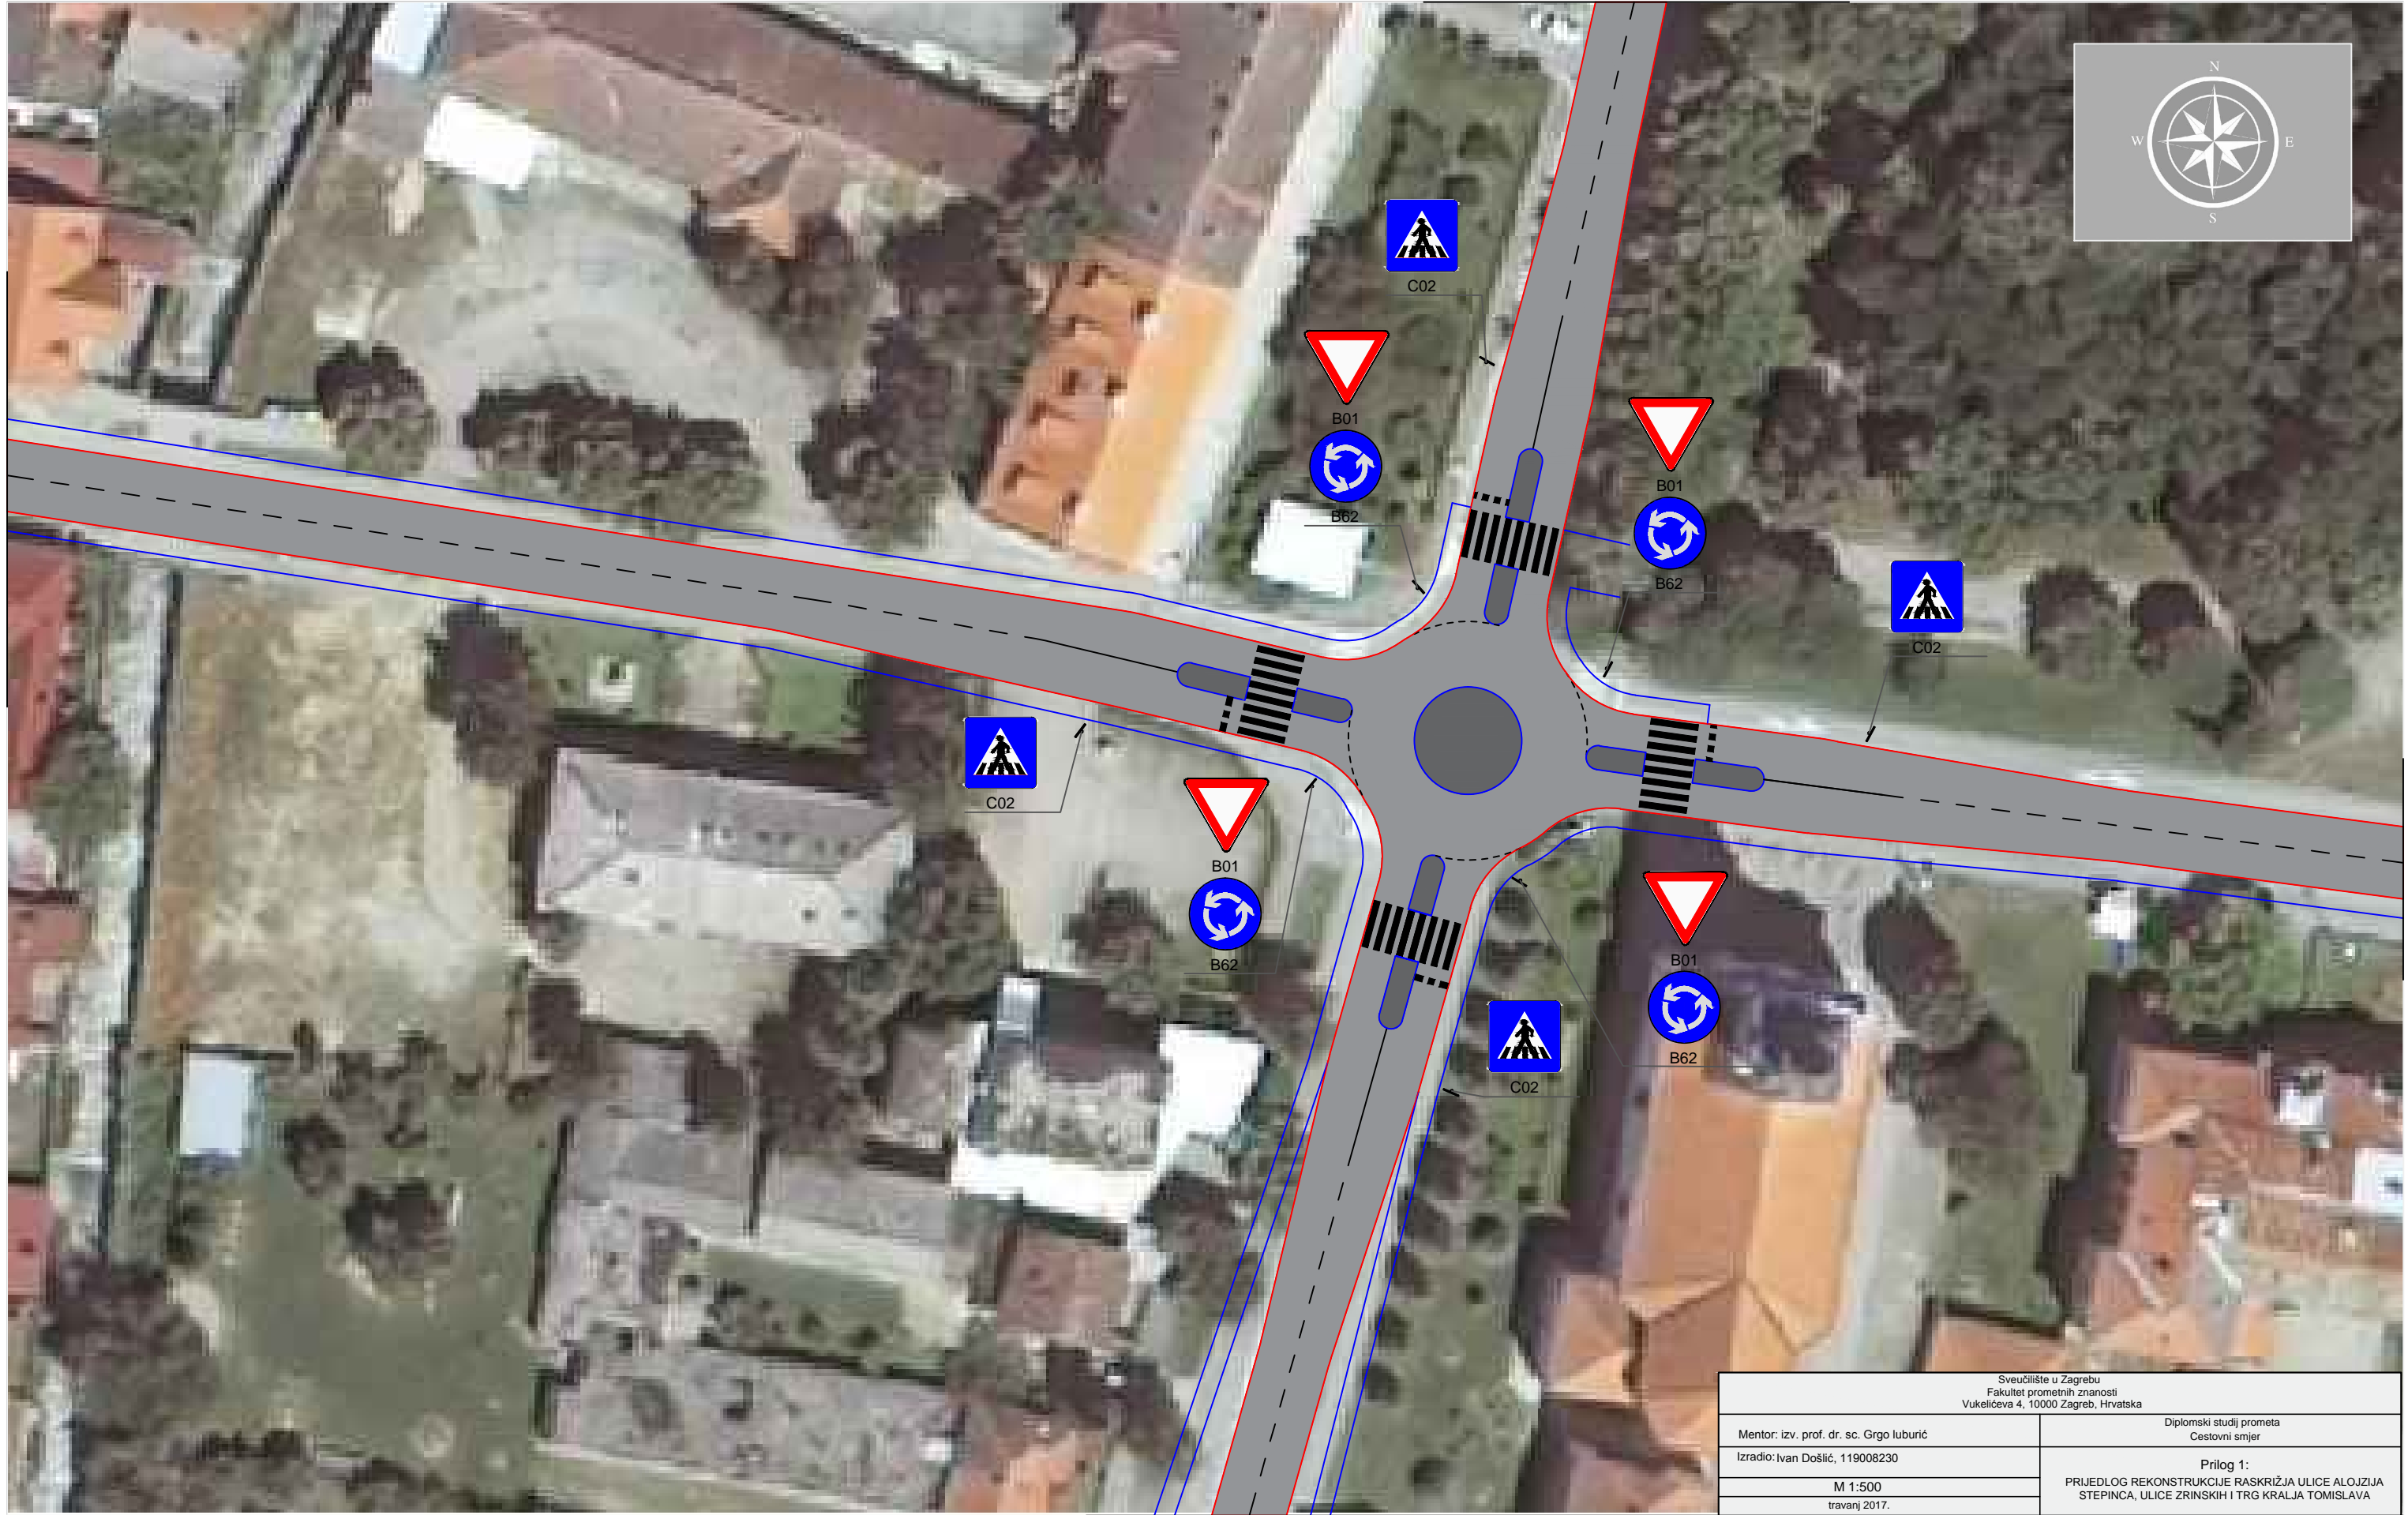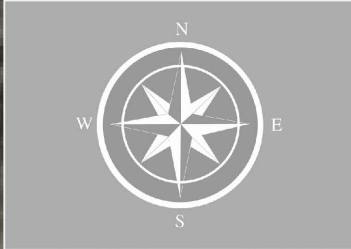

<small>Sveučilište u Zagrebu Fakultet prometnih znanosti Vukelićeva 4, 10000 Zagreb, Hrvatska</small>	
<small>Mentor: izv. prof. dr. sc. Grgo Iuburić</small>	<small>Diplomski studij prometa Cestovni smjer</small>
<small>Izradio: Ivan Došlić, 119008230</small>	<small>Prilog 1: PRIJEDLOG REKONSTRUKCIJE RASKRŠĆA ULICE ALOJZIJA STEPINCA, ULICE ZRINSKIH I TRG KRALJA TOMISLAVA</small>
<small>M 1:500 travanj 2017.</small>	