Idejno prometno rješenje raskrižja ulice Vile Velebita i ulica Mate Lovraka u gradu Zagrebu

Pavković, Domagoj

Supplement / Prilog

Publication year / Godina izdavanja: **2020**

Permanent link / Trajna poveznica: https://urn.nsk.hr/urn:nbn:hr:119:993436

Rights / Prava: In copyright / Zaštićeno autorskim pravom.

Download date / Datum preuzimanja: **2024-03-28**




Repository / Repozitorij:

Faculty of Transport and Traffic Sciences - Institutional Repository





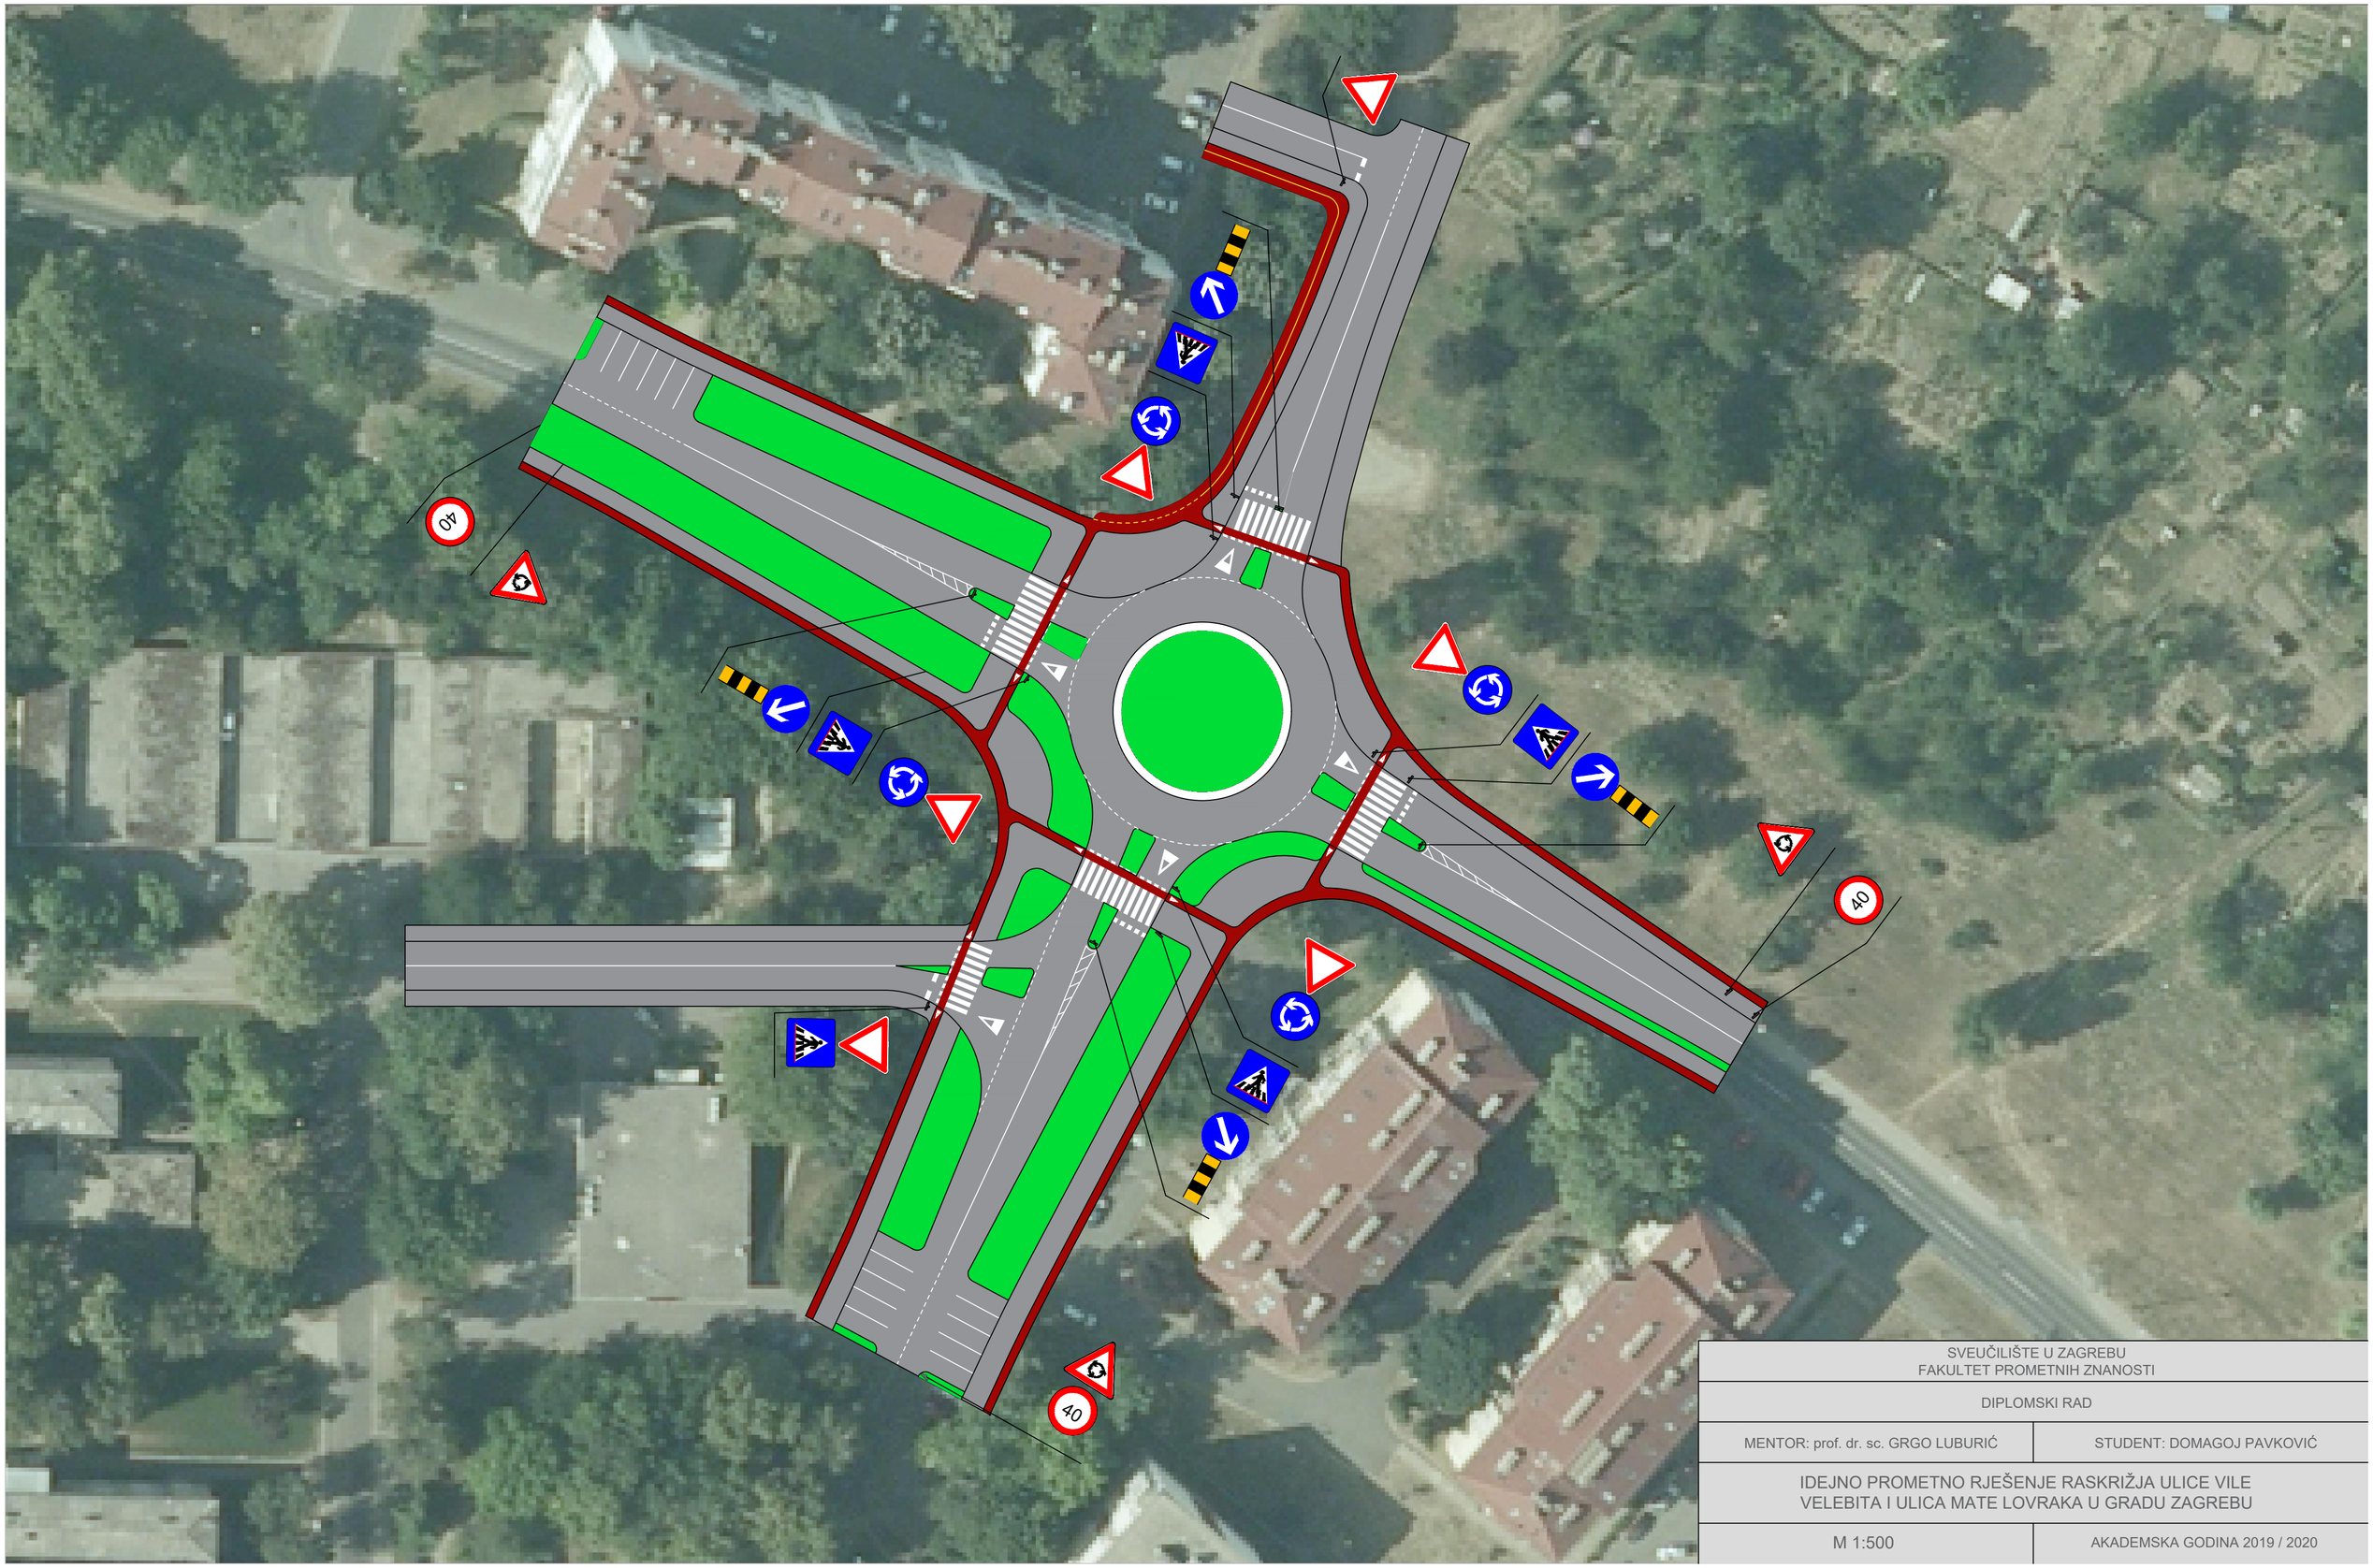

SVEUČILIŠTE U ZAGREBU FAKULTET PROMETNIH ZNANOSTI	
DIPLOMSKI RAD	
MENTOR: prof. dr. sc. GRGO LUBURIĆ	STUDENT: DOMAGOJ PAVKOVIĆ
IDEJNO PROMETNO RJEŠENJE RASKRIŽJA ULICE VILE VELEBITA I ULICA MATE LOVRAKA U GRADU ZAGREBU	
M 1:500	AKADEMSKA GODINA 2019 / 2020