

Postojeće stanje raskrižja DC34 s DC507

Blažević, Stjepan

Supplement / Prilog

Publication year / Godina izdavanja: **2019**

Permanent link / Trajna poveznica: <https://urn.nsk.hr/urn:nbn:hr:119:470725>

Rights / Prava: [In copyright](#)/[Zaštićeno autorskim pravom.](#)


Download date / Datum preuzimanja: **2025-03-14**



Repository / Repozitorij:

[Faculty of Transport and Traffic Sciences -
Institutional Repository](#)



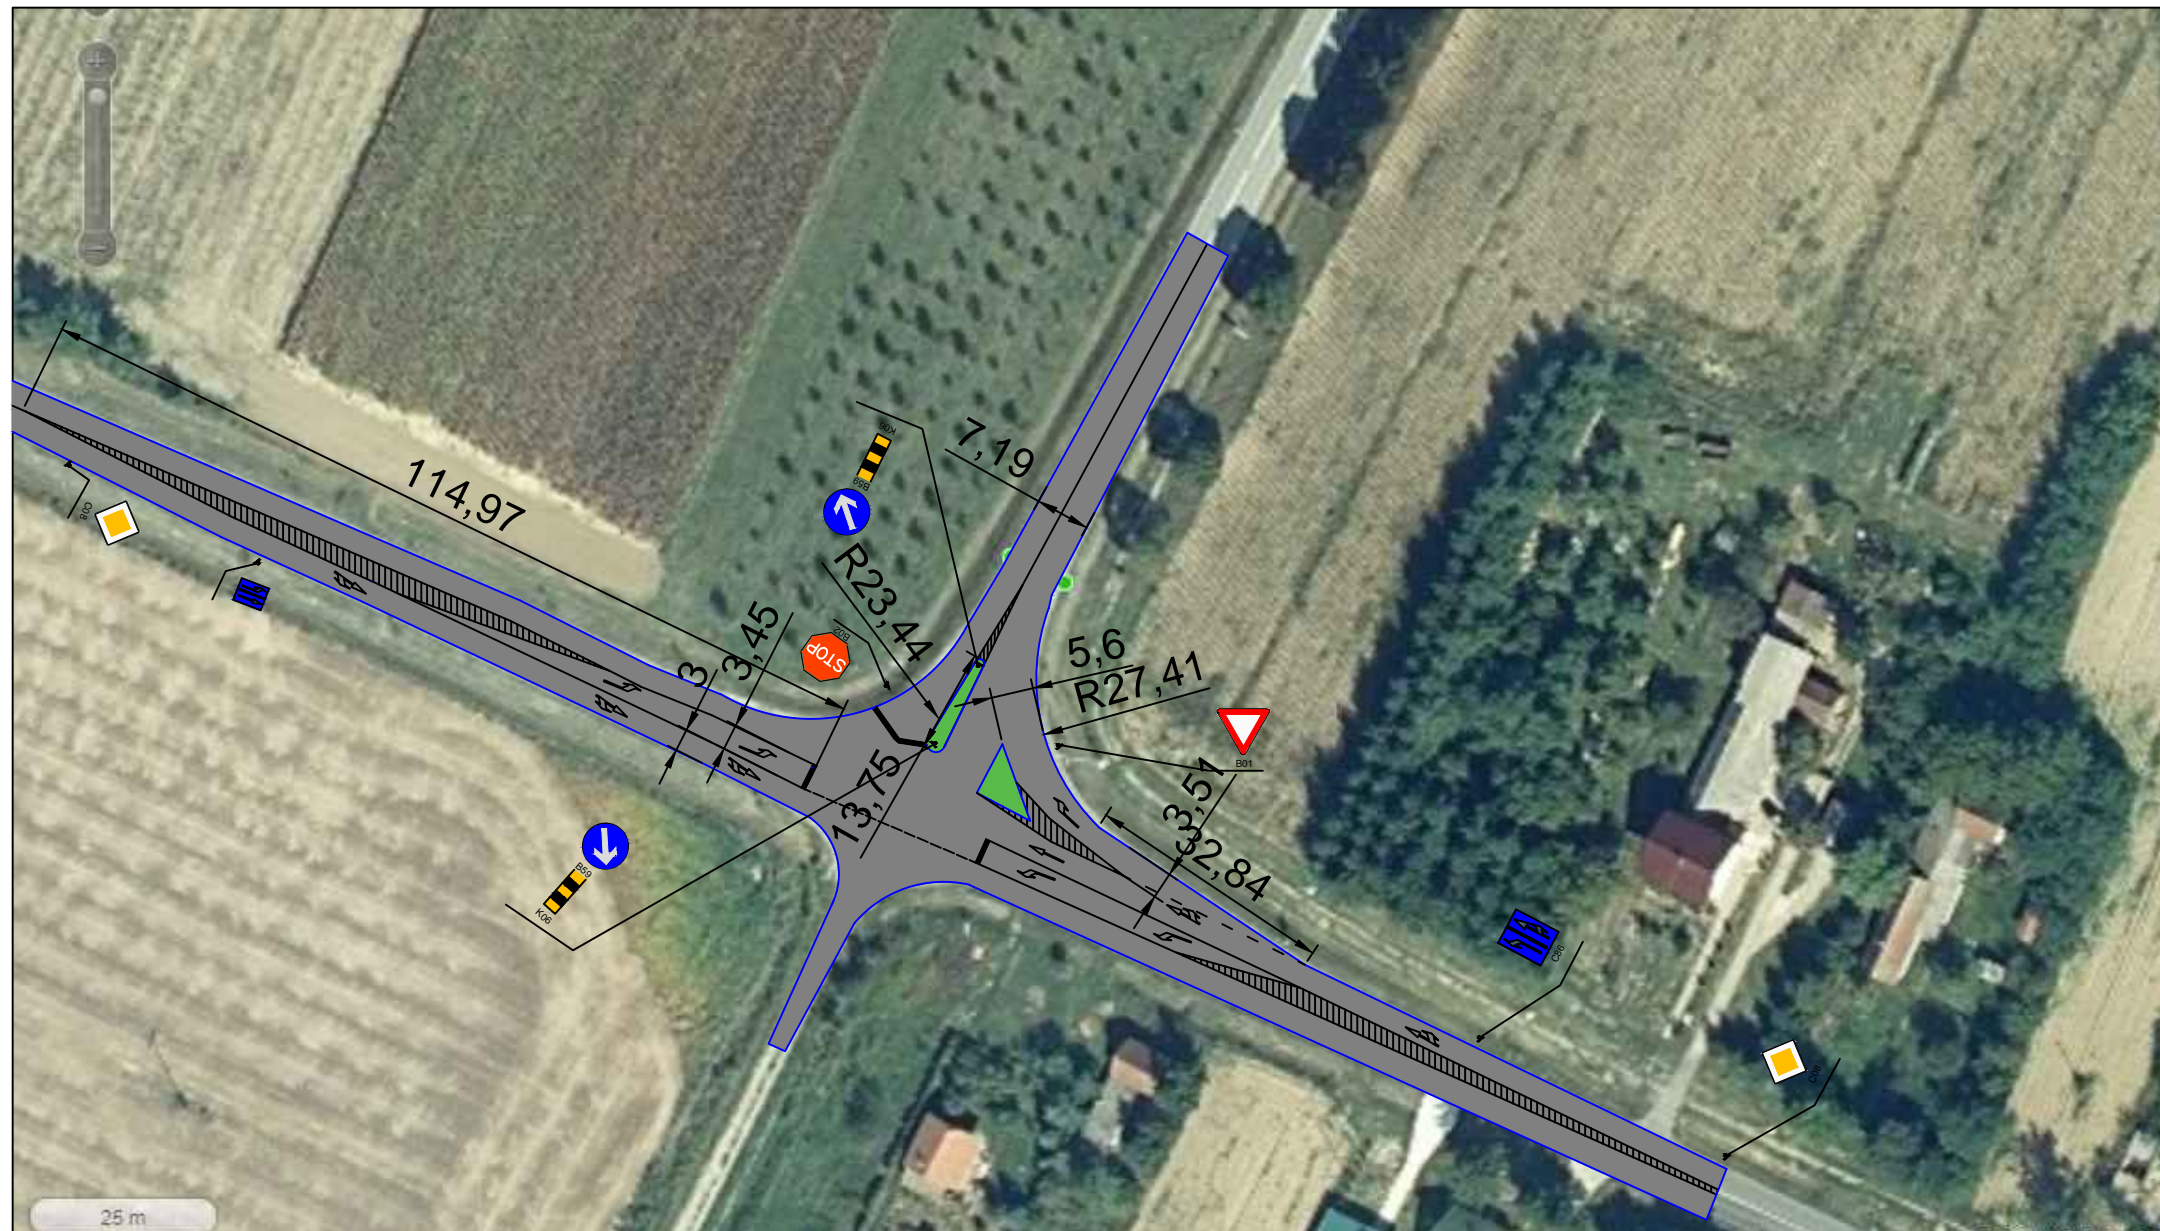

SVEUČILIŠTE U ZAGREBU	
FAKULTET PROMETNIH ZNANOSTI	
DIPLOMSKI RAD	
STJEPAN BLAŽEVIĆ	
POSTOJEĆE STANJE RASKRIŽJA DC34 S DC507	
M 1:1000	AK. GOD. 2018./2019.