

# Postojeće stanje raskrižja DC34 s DC507

---

**Blažević, Stjepan**

**Supplement / Prilog**

*Publication year / Godina izdavanja:* **2019**

*Permanent link / Trajna poveznica:* <https://urn.nsk.hr/urn:nbn:hr:119:470725>

*Rights / Prava:* [In copyright](#)/[Zaštićeno autorskim pravom.](#)


*Download date / Datum preuzimanja:* **2024-05-20**



*Repository / Repozitorij:*

[Faculty of Transport and Traffic Sciences -  
Institutional Repository](#)



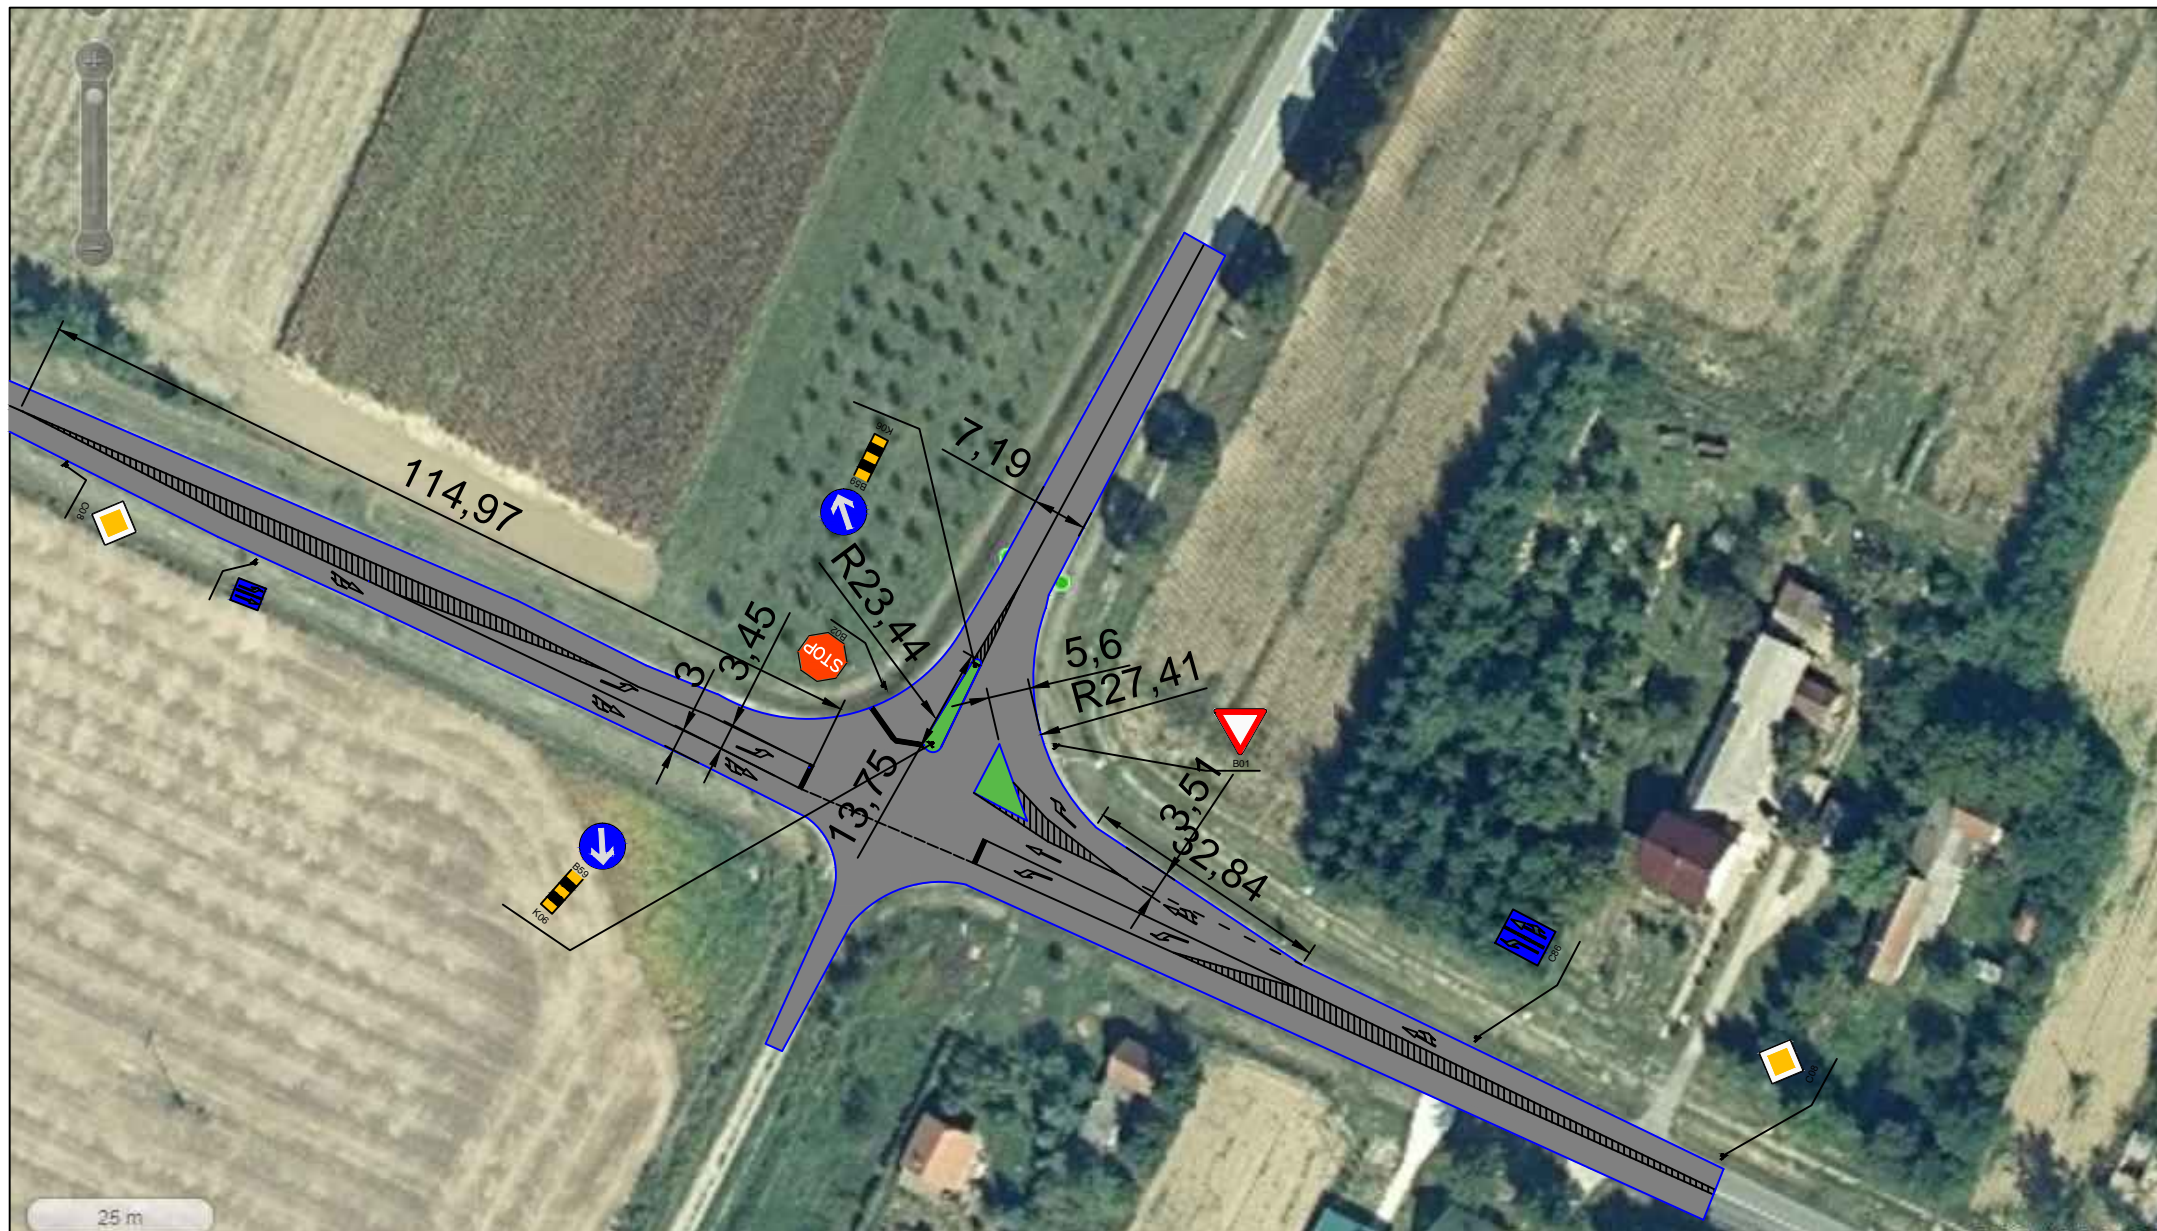

SVEUČILIŠTE U ZAGREBU	
FAKULTET PROMETNIH ZNANOSTI	
DIPLOMSKI RAD	
STJEPAN BLAŽEVIĆ	
POSTOJEĆE STANJE RASKRIŽJA DC34 S DC507	
M 1:1000	AK. GOD. 2018./2019.